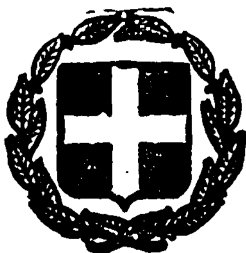


ΕΦΗΜΕΡΙΣ ΤΗΣ ΚΥΒΕΡΝΗΣΕΩΣ
ΤΗΣ ΕΛΛΗΝΙΚΗΣ ΔΗΜΟΚΡΑΤΙΑΣ

ΕΝ ΑΘΗΝΑΙΣ ΤΗΙ 7 ΑΠΡΙΛΙΟΥ 1982 | ΤΕΥΧΟΣ ΤΕΤΑΡΤΟΝ | ΑΡΙΘΜΟΣ ΦΥΛΛΟΥ 202

ΠΕΡΙΕΧΟΜΕΝΑ

ΑΠΑΛΛΟΤΡΙΩΣΕΙΣ

ΑΠΟΦΑΣΕΙΣ

Βεβαίωση αυτοδίκαιης ανάκλησης της απαλλοτρίωσης που κηρύχθηκε με τη Γ. 1982/2898/17.7.1978 (ΦΕΚ 397/4.8.1978, τ. Δ') κοινή υπουργική απόφαση. . . . 1

Μερική ανάκληση της απαλλοτρίωσης που κηρύχθηκε με την Γ. 73/202/16.2.1967 (ΦΕΚ 21/2.3.1967, τ. Δ') κοινή υπουργική απόφαση. . . . 2

Μερική ανάκληση της απαλλοτρίωσης που κηρύχθηκε με τη Δ. 4389/4995/21.2.1972 (ΦΕΚ. 258/7.10.1972, τ. Δ') κοινή υπουργική απόφαση, για τη διάνοιξη της Εθνικής Οδού Ιωαννίνων — Ηγουμενίτσης (τμήμα Λυχήν Μουστάκη — Χάνια Τσίκα). . . . 3

Εφαρμογή του άρθρου 1 του Ν. 653/77, περί υποχρεώσεως των παροδίων ιδιοκτητών για τη διάνοιξη και κατασκευή παραλλαγής της οδού Καλαβρύτων — Μ. Σπηλαίου — Παραλίας από διατομή Τ46 μέχρις Α57, μελέτης Α. Στάμου. . . . 4

Εφαρμογή του άρθρου 1 του Ν. 653/77 «περί υποχρεώσεως των παροδίων ιδιοκτητών για τη διάνοιξη Εθνικών Οδών κ.λπ.». . . . 5

Αναγκαστική απαλλοτρίωση ακινήτου στη θέση Τούμπα Ορμυλίας Ν. Χαλκιδικής, για αρχαιολογικούς σκοπούς. . . . 6

Αναγκαστική απαλλοτρίωση ακινήτου στη θέση Τούμπα Ορμυλίας Ν. Χαλκιδικής, για αρχαιολογικούς σκοπούς. . . . 7

ΑΝΑΚΟΙΝΩΣΕΙΣ

Ειδοποίηση για την παρακατάθεση αποζημίωσης από αναγκαστική απαλλοτρίωση για την αποκατάσταση σεισμοπαθών Νομού Κεφαλληνίας. . . . 8

Ειδοποίηση για την παρακατάθεση αποζημίωσης απαλλοτριωθείσης εκτάσεως Νομαρχιακού Ταμείου Ζακύνθου. 9

ΠΟΛΕΟΔΟΜΙΑ

ΑΠΟΦΑΣΕΙΣ

Αναγνώριση οδού Ψαλλίδα (πρώην Μπουρούτη) στην Αθήνα (Λ. Αλεξάνδρας). Νομού Αττικής, ότι υπάρχει πριν απ το 1923 και χαρακτηρισμός αυτής ως διατηρητέας. . . . 10

Αναγνώριση παρόδου οδού Ιλιάδας (Αθήνα), στον Άγιο Αρτέμιο (Γούβα) Νομού Αττικής, ότι υπάρχει πριν από το 1923 και χαρακτηρισμός αυτής ως διατηρητέας. . . 11

Έγκριση τροποποίησης ρυμοτομικού σχεδίου Δομοκού στην περιοχή των οδών Ανεμομύλων. Θαυμακών, Αχιλλέως και Μιζάρια, στο Νομό Φθιώτιδος. . . . 12

ΑΝΑΚΟΙΝΩΣΕΙΣ

Ειδοποίησις παρακαταθέσεως δραχμών 485.560 υπέρ εικαζομένων δικαιούχων προς διάνοιξιν της οδού Γράμμου του Δήμου Αγίας Παρασκευής Ν. Αττικής. . . . 13

ΑΠΑΛΛΟΤΡΙΩΣΕΙΣ

ΑΠΟΦΑΣΕΙΣ

Αριθ. Γ. 325/838 (1)

Βεβαίωση αυτοδικαίας ανάκλησης της απαλλοτρίωσης που κηρύχθηκε με τη Γ. 1982/2898/17.7.1978 (ΦΕΚ 397/4.8.1978 τ. Δ') κοινή υπουργική απόφαση.

ΟΙ ΥΠΟΥΡΓΟΙ
ΟΙΚΟΝΟΜΙΚΩΝ ΚΑΙ ΓΕΩΡΓΙΑΣ

Έχοντας υπόψη:

1. Τις διατάξεις των παρ. 3 και 4 του άρθρου 11 του Ν.Δ. 797/1971 «περί αναγκαστικών απαλλοτριώσεων».
2. Την κοινή υπουργική απόφαση Γ. 1982/2898/17.7.78 (ΦΕΚ 397/4.8.1978 τ. Δ') «περί αναγκαστικής απαλλοτριώσεως στην περιοχή του Νομού Μεσσηνίας εκτάσεως για τη συντήρηση του στραγγιστικού δικτύου της περιοχής Παμίσου Κ. Μεσσηνίας».
3. Τη Δ. 7270/1715/21.12.81 (ΦΕΚ 776/23.12.81 τ. Β') κοινή απόφαση του Πρωθυπουργού και του Υπουργού των Οικονομικών, για ανάθεση αρμοδιοτήτων στους Υφυπουργούς Οικονομικών.
4. Τη 209934/5.11.81 (ΦΕΚ 689/11.11.81 τ. Β') κοινή απόφαση του Πρωθυπουργού και του Υπουργού Γεωργίας, για ανάθεση αρμοδιοτήτων στους Υφυπουργούς Γεωργίας, βεβαιώνουμε:

Ότι η αναγκαστική απαλλοτρίωση που κηρύχθηκε με τη Γ. 1982/2898/17.7.1978 (ΦΕΚ 397/4.8.1978 τ. Δ') κοινή υπουργική απόφαση, για τη συντήρηση του στραγγιστικού δικτύου της περιοχής Παμίσου Κ. Μεσσηνίας, ανακλήθηκε αυτοδικαίως για ολόκληρη την έκταση συνολικού εμβαδού 37.597 μ2 (τάφροι 5Τ, 10Τ, 4Τ, 2Τ), γιατί δεν

καθορίστηκε ἀποζημίωση μέσα στὴν προθεσμία ποὺ προβλέπει ὁ νόμος.

Ἡ ἔκταση τῶν τάφρων 5Τ, 10Τ, 2Τ εἰκονίζεται στὰ ἀπὸ 31.7.1981 μὲ κλίμακα 1 : 2000 κτηματολογικὰ διαγράμματα καὶ στοὺς ἀντίστοιχους κτηματολογικοὺς πίνακες τοῦ Α. Χρυσανθακόπουλου, θεωρημένα ἀπὸ τὸ Δ/ντὴ τῆς Περιφερειακῆς Ὑπηρεσίας Γεωργίας Πελ/σου καὶ Δυτ. Στερεᾶς Ἑλλάδος Γεώργιο Παπαδημούλη στὶς 6.8.81.

Ἡ ἔκταση τῆς τάφρου Τ4 εἰκονίζεται στὸ μὲ κλίμακα 1 : 2000 κτηματολογικὸ διάγραμμα καὶ στὸν ἀντίστοιχο κτηματολογικὸ πίνακα ποὺ ἔχουν θεωρηθεῖ ἀπὸ τὸ Δ/ντὴ τῆς Περιφερειακῆς Ὑπηρεσίας Γεωργίας Πελ/σου καὶ Δυτ. Στερεᾶς Ἑλλάδος καὶ ἀντ' αὐτοῦ ἀπὸ τὸ Δημ. Καπνιὰ στὶς 18.12.1981.

Ἡ πράξη αὐτὴ νὰ δημοσιευθεῖ στὴν Ἐφημερίδα τῆς Κυβερνήσεως.

Ἀθήνα, 17 Μαρτίου 1982

ΟΙ ΥΦΥΠΟΥΡΓΟΙ

ΟΙΚΟΝΟΜΙΚΩΝ — ΓΕΩΡΓΙΑΣ

Δ. ΔΗΜΟΣΘΕΝΟΠΟΥΛΟΣ — ΚΩΝ. ΑΛΕΞΙΑΔΗΣ

Ἀριθ. Υ. 232/781 (2)

Μερικὴ ἀνάκληση τῆς ἀπαλλοτρίωσης ποὺ κηρύχθηκε μὲ τὴν Υ.73/202/16.2.1967 (ΦΕΚ 21/2.3.1967 τ.Δ') κοινὴ ὑπουργικὴ ἀπόφαση.

ΟΙ ΥΠΟΥΡΓΟΙ
ΟΙΚΟΝΟΜΙΚΩΝ ΚΑΙ ΚΟΙΝΩΝΙΚΩΝ ΥΠΗΡΕΣΙΩΝ

Ἔχοντας ὑπόψη :

1. Τὶς διατάξεις τοῦ ἄρθρου 2α τοῦ κωδικοποιημένου Α.Ν. 1731/1939 «περὶ ἀναγκαστικῶν ἀπαλλοτριώσεων».

2. Τὴν κοινὴ ὑπουργικὴ ἀπόφαση Υ.73/202/16.2.1967 (ΦΕΚ 21/2.3.1967 τ.Δ') μὲ τὴν ὁποία κηρύχθηκε ἀναγκαστικὴ ἀπαλλοτρίωση κτημάτων γιὰ τὴν ἀνοικοδόμηση τοῦ οἰκισμοῦ Δάφνης Ν. Εὐρυτανίας.

3. Τὰ 1255/1.2.1982 καὶ 1256/1.2.1982 ἀντίγραφα τριπλοτύπων εἰσπράξεως τοῦ Δημοσίου Ταμείου Καρπενησίου, ἀπὸ τὰ ὁποῖα προκύπτει ὅτι ἡ ἀποζημίωση ποὺ καθορίσθηκε μὲ τὴμ Η.8462/3143/17.11.1981 ἀπόφαση τοῦ Ὑπουργοῦ Οἰκονομικῶν γιὰ τὸ 9 ἀκίνητο τοῦ οἰκείου κτηματολογικοῦ διαγράμματος καὶ πίνακα, ἐπιστράφηκε ἐμπρόθεσμα στὸ Δημόσιο καὶ

4. Τὴ Δ.7270/1715/21.12.1981 (ΦΕΚ 776/23.12.1981 τ.Β') κοινὴ ἀπόφαση τοῦ Πρωθυπουργοῦ καὶ τοῦ Ὑπουργοῦ Οἰκονομικῶν, σχετικὰ μὲ τὴν ἀνάθεση ἁρμοδιοτήτων στοὺς Ὑφυπουργοὺς Οἰκονομικῶν, ἀποφασίζουμε :

Ἀνακαλοῦμε μερικῶς τὴν ἀναγκαστικὴ ἀπαλλοτρίωση ποὺ κηρύχθηκε μὲ τὴν Υ.73/202/16.2.1967 (ΦΕΚ 21/2.3.1967 τ.Δ') κοινὴ ὑπουργικὴ ἀπόφαση καὶ συγκεκριμένα μόνο ὡς πρὸς ἔκταση 2.250 Μ2 ποὺ φαίνεται μὲ στοιχεῖα Α-Β-Γ-Δ-Ε-Ζ-Η-Θ-Α καὶ Ι-Κ-Ο-Π-Ρ-Ι καὶ μὲ ἀριθμὸ κτηματοτεμαχίου 9 στὸ ἀπὸ 16.12.1980 κτηματολογικὸ διάγραμμα τοῦ ἐργοδηγοῦ Ἰωάννη Λάππα καὶ στὸν ἀντίστοιχο κτηματολογικὸ πίνακα, ποὺ ἔχουν θεωρηθεῖ ἀπὸ τὸ Δ/ντὴ Τεχν. Ὑπηρεσιῶν Ν. Εὐρυτανίας Χαρ. Πολυζόπουλο, ἐπειδὴ ἡ ἔκταση αὐτὴ δὲν εἶναι ἀναγκαία γιὰ τὸ σκοπὸ ποὺ ἀπαλλοτριώθηκε.

Ἡ ἀπόφαση αὐτὴ νὰ δημοσιευθεῖ στὴν Ἐφημερίδα τῆς Κυβερνήσεως.

Ἀθήνα, 12 Μαρτίου 1982

ΟΙ ΥΠΟΥΡΓΟΙ

ΥΦΥΠΟΥΡΓΟΣ ΟΙΚΟΝΟΜΙΚΩΝ — ΚΟΙΝΩΝΙΚΩΝ ΥΠΗΡΕΣΙΩΝ

Δ. ΔΗΜΟΣΘΕΝΟΠΟΥΛΟΣ — ΠΑΡΑΣΚΕΥΑΣ ΑΥΓΕΡΙΝΟΣ

Ἀριθ. Δ. 1372/860 (3)

Μερικὴ ἀνάκληση ἀπαλλοτρίωσης ποὺ κηρύχθηκε μὲ τὴ Δ.4389/4995/21.8.72 (ΦΕΚ 258/7.10.71 τ. Δ') κοινὴ ὑπουργικὴ ἀπόφαση γιὰ τὴ διάνοιξη τῆς Ἐθν. ὁδοῦ Ἰωαννίνων - Ἡγουμενίτσης (τμῆμα Αὐχὴν Μουστάκη - Χάνια Τσίκα).

ΟΙ ΥΠΟΥΡΓΟΙ
ΟΙΚΟΝΟΜΙΚΩΝ ΚΑΙ ΔΗΜΟΣΙΩΝ ΕΡΓΩΝ

Ἔχοντας ὑπόψη :

1. Τὶς διατάξεις τῆς παρ. 2 τοῦ ἄρθρου 12 τοῦ Ν.Δ. 797/1971 «περὶ ἀναγκαστικῶν ἀπαλλοτριώσεων».

2. Τὴ Δ.4389/4995/21.8.72 (ΦΕΚ 258/7.10.72 τ.Δ') κοινὴ ὑπουργικὴ ἀπόφαση «περὶ ἀναγκαστικῆς ἀπαλλοτριώσεως κτημάτων πρὸς διάνοιξιν τῆς Ἐθνικῆς ὁδοῦ Ἰωαννίνων -Ἡγουμενίτσης (κατὰ τὸ τμῆμα αὐτῆς Αὐχὴν Μουστάκη - Χάνια Τσίκα ἀπὸ χ.0.0 +000 ἕως χ.0. 15 +634,64).

3. Τὴ Δ.7270/1715/21.12.81 (ΦΕΚ 776/23.12.81 τ.Β') κοινὴ ἀπόφαση τοῦ Πρωθυπουργοῦ καὶ τοῦ Ὑπουργοῦ τῶν Οἰκονομικῶν, γιὰ ἀνάθεση ἁρμοδιοτήτων στοὺς Ὑφυπουργοὺς Οἰκονομικῶν, ἀποφασίζουμε :

Ἀνακαλοῦμε τὴν ἀπαλλοτρίωση ποὺ κηρύχθηκε μὲ τὴ Δ.4389/4995/21.8.1972 (ΦΕΚ 258/7.10.72 τ.Δ') κοινὴ ὑπουργικὴ ἀπόφαση, γιὰ τὴ διάνοιξη τῆς Ἐθνικῆς ὁδοῦ Ἰωαννίνων -Ἡγουμενίτσης (κατὰ τὸ τμῆμα αὐτῆς Αὐχὴν Μουστάκη - Χάνια Τσίκα ἀπὸ χ.0.0 +000 ἕως χ.0.15 + 634,64) μόνο ὡς πρὸς τμῆμα τῆς ἀριθμ. 133 ἰδιοκτησίας, ἐμβαδοῦ 460Μ2, ποὺ φαίνεται μὲ μπλὲ χρῶμα στὸ μὲ κλίμακα 1 :1000 κτηματολογικὸ διάγραμμα καὶ στὸν πάνω σ' αὐτὸ κτηματολογικὸ πίνακα τοῦ Πολ. Μηχανικοῦ Κ. Μπίστα, θεωρημένο ἀπὸ τὸν Προϊστάμενο τῆς 2ας ΔΕΚΕ καὶ ἀντ' αὐτοῦ ἀπὸ τὸν Τοπ. Μηχανικὸ Ἀθ. Καραβίδα στὶς 17.11.1981, γιατὶ ἡ ἔκταση αὐτὴ δὲν πρόκειται νὰ χρησιμοποιηθεῖ γιὰ τὸν σκοπὸ ποὺ ἀπαλλοτριώθηκε.

Ἡ κυριότητα τῆς παραπάνω ἔκτασης θὰ ξαναγυρίσει στὸν πρὶν ἀπὸ τὴν ἀπαλλοτρίωση ἰδιοκτήτη μὲ τὴ μεταγραφὴ στὰ σχετικὰ βιβλία μεταγραφῶν τῆς ἀπόφασης αὐτῆς ποὺ πρέπει νὰ συνοδεύεται ἀπὸ πράξη ἐξόφλησης τῆς ἐκ δραχμῶν εἴκοσι τριῶν χιλιάδων (23.000) ἐπιστρεπτέας στὸ Δημόσιο ἀποζημίωσης ποὺ εἰσπράχθηκε ἀπὸ αὐτὸν γιὰ τὴν παραπάνω ἔκταση.

Ὁ πρὶν ἀπὸ τὴν ἀπαλλοτρίωση ἰδιοκτήτης ὀφείλει νὰ ἐπιστρέψει τὴν ἀποζημίωση αὐτὴ ἐντὸς προθεσμίας ἕξι (6) μηνῶν ἀπὸ τὴν κοινοποίηση σ' αὐτὸν τῆς ἀπόφασης αὐτῆς.

Ἡ ἀπόφαση αὐτὴ νὰ δημοσιευθεῖ στὴν Ἐφημερίδα τῆς Κυβερνήσεως.

Ἀθήνα, 17 Μαρτίου 1982

ΟΙ ΥΠΟΥΡΓΟΙ

ΥΦΥΠΟΥΡΓΟΣ ΟΙΚΟΝΟΜΙΚΩΝ — ΔΗΜΟΣΙΩΝ ΕΡΓΩΝ

Δ. ΔΗΜΟΣΘΕΝΟΠΟΥΛΟΣ — ΑΠ. - ΑΘ. ΤΣΟΧΑΤΖΟΠΟΥΛΟΣ

Ἀριθ. Η. 1149 (4)

Ἐφαρμογὴ τοῦ ἄρθρου 1 τοῦ Ν. 653/77 περὶ ὑποχρεώσεως τῶν παροδίων ἰδιοκτητῶν γιὰ τὴ διάνοιξη καὶ κατασκευὴ παραλλαγῆς τῆς ὁδοῦ Καλαβρύτων - Μ. Σπηλαίου - Παραλίας ἀπὸ διατομὴ Τ46 μέχρις Α57 μελέτης Α. Στάμου.

Ο ΝΟΜΑΡΧΗΣ ΑΧΑΪΑΣ

Ἔχοντας ὑπόψη :

1. Τὸ Ν. 653/77 «περὶ ὑποχρεώσεως τῶν παροδίων ἰδιοκτητῶν γιὰ τὴ διάνοιξη Ἐθνικῶν ὁδῶν κ.λπ.».

2. Τὶς παρ. 9 καὶ 10 τοῦ ἄρθρου 62 τοῦ Ν. 947/79 καὶ τὸ Π.Δ. 929/79 καθὼς καὶ τὸ Ν. 960/79, ἄρθρο 9 καὶ 4.

3. Τὴν ἀνάγκη καθορισμοῦ τῶν περιπτώσεων ἐφαρμογῆς τοῦ ἄρθρου 1 τοῦ Ν. 653/77 σὲ ὁδούς, ποὺ προβλέπεται ἐκτέλεση ἐργασιῶν βελτιώσεως.

4. Τὴν ἐγκεκριμένη μελέτη γιὰ τὴν κατασκευὴ παραλλαγῆς Ἄνω Διακοπτοῦ τῆς ὁδοῦ Καλαβρύτων - Μ. Σπηλαίου - Παραλίας, ἀποφασίζουμε:

Ὁρίζουμε ὅτι, τὸ τμῆμα τῆς ὁδοῦ Καλαβρύτων - Μ. Σπηλαίου - Παραλίας ἀπὸ διατομὴ Τ46 μέχρις Α57 τῆς οριστικῆς μελέτης ποὺ συντάχθηκε ἀπὸ τὸ γραφεῖο μελετῶν Λ. Στάμος καὶ ἐγκρίθηκε ἀπὸ τὴν ὑπηρεσία μας, γιὰ τὴν κατασκευὴ τῆς παραλλαγῆς Ἄνω Διακοπτοῦ, ἀποτελεῖ διάνοιξη καὶ ἔχουν ἐφαρμογὴ οἱ διατάξεις τοῦ ἄρθρου 1 τοῦ Ν. 653/77.

Ἡ ἀπόφαση αὐτὴ νὰ δημοσιευθεῖ στὴν Ἐφημερίδα τῆς Κυβερνήσεως.

Πάτρα, 17 Μαρτίου 1982

Ὁ Νομαρχῶν Διευθυντὴς
ΝΙΚ. ΤΕΠΕΤΕΣ

Ἀριθ. 3420 (5)

Ἐφαρμογὴ ἄρθρου 1 τοῦ Ν. 653/77 «περὶ ὑποχρεώσεως τῶν παροδίων ἰδιοκτητῶν γιὰ τὴ διάνοιξη Ἐθν. ὁδῶν κλπ».

Ο ΝΟΜΑΡΧΗΣ ΛΑΡΙΣΗΣ

Ἔχοντας ὑπόψη:

1. Τὸ Ν.653/77 «περὶ ὑποχρεώσεως τῶν παροδίων ἰδιοκτητῶν γιὰ τὴ διάνοιξη Ἐθνικῶν ὁδῶν κ.λπ.».
2. Τὶς παρ. 9 καὶ 10 τοῦ ἄρθρου 62 τοῦ Ν.947/79 «περὶ οἰκιστικῶν περιοχῶν» καὶ τὸ Π.Δ. 929/79 ὡς καὶ τὸ Ν. 960/21.8.79 καὶ ἰδιαίτερα τὴν παράγρ. 4 τοῦ ἄρθρου 9 διὰ τῶν ὁποίων τέθηκαν σὲ ἐφαρμογὴ νέες διατάξεις ἀπαλλοτριώσεων μὲ ἐπιβάρυνση τῶν παροδίων ἰδιοκτητῶν γιὰ τὶς περιπτώσεις Ἐθνικῶν ὁδῶν (νέες διανοίξεις, βελτιώσεις ἢ διαπλατύνσεις) καὶ Ἐπαρχιακῶν, Δημοτικῶν καὶ Κοινοτικῶν ὁδῶν (νέες διανοίξεις, βελτιώσεις).
3. Τὴν ἀνάγκη καθορισμοῦ τῶν περιπτώσεων ἐφαρμογῆς τοῦ ἄρθρου 1 τοῦ Ν.653/77 σὲ ὁδοὺς ποὺ προβλέπεται ἐκτέλεση ἐργασιῶν βελτιώσεως ἢ διαπλατύνσεως.
4. Τὸ Β.Δ. τῆς 6.2.1956 «περὶ καθορισμοῦ τῶν ἐπαρχιακῶν ὁδῶν τῶν Νομῶν τοῦ Κράτους» διὰ τοῦ ὁποίου χαρακτηρίζεται ἡ ὁδὸς Λαρίσης-ὅρια Νομοῦ Καρδίτσης ὡς ὑπ' ἀριθμ. 28 ἐπαρχιακὴ ὁδὸς Νομοῦ Λαρίσης.
5. Τὸ ἀριθ. 5437/Δα/12.11.1981 ἔγγραφο τῆς 2ας ΠΥΔΕ.

Καὶ ἀφοῦ λάβαμε ὑπόψη:

Τὴν ὁριστικὴ μελέτη τῆς ὁδοῦ Λαρίσης -Μαυροβουνίου-Ἰτέας (ἀριθμ. 28 ἐπαρχιακὴ ὁδὸ Ν. Λαρίσης) ποὺ ἐγκρίθηκε μὲ τὴν ἀριθμ. 7614/5.2.75 ἀπόφαση τῆς ΕΔΕ' ΚΕΛ.

Ὁρίζουμε ὡς κατωτέρω τὸ τμῆμα τῆς Ἐπαρχιακῆς ὁδοῦ Λαρίσης -ὅρια Νομοῦ ποὺ ἀποτελεῖ νέα χάραξη πρὸς βελτίωση αὐτῆς γιὰ τὰ ὁποῖα ἔχουν ἐφαρμογὴ αἱ διατάξεις τοῦ ἄρθρου 1 τοῦ Ν. 653/77: Τμῆμα ἀπὸ χ.θ. 18 + 000 ἕως ὅρια Νομοῦ.

Ἡ παροῦσα ἀπόφαση νὰ δημοσιευθεῖ στὴν Ἐφημερίδα τῆς Κυβερνήσεως.

Λάρισα, 11 Μαρτίου 1982

Ὁ Νομαρχῶν Διευθυντὴς
ΣΤΥΛ. ΓΡΑΜΜΕΝΟΣ

Ἀριθ. 70087 (6)

Ἀναγκαστικὴ ἀπαλλοτρίωση ἀκινήτου στὴ θέση Τοῦμπα Ὁρμυλίας Ν. Χαλκιδικῆς γιὰ ἀρχαιολογικοὺς σκοπούς.

Ο ΝΟΜΑΡΧΗΣ ΧΑΛΚΙΔΙΚΗΣ

Ἔχοντας ὑπόψη:

1. Τὶς διατάξεις τοῦ Ν.Δ.797/1971 «περὶ ἀναγκαστικῶν ἀπαλλοτριώσεων», καθὼς καὶ τὶς διατάξεις τοῦ Β.Δ.139/1971 «περὶ ἁρμοδιότητος τῶν Νομαρχῶν πρὸς κήρυξιν ἀναγκαστικῶν ἀπαλλοτριώσεων».
2. Τὶς διατάξεις τοῦ ἄρθρου 1 τοῦ Ν.ΒΡΕΖ/1893 σὲ συνδυασμὸ μὲ τὶς διατάξεις τοῦ ἄρθρου 17 τοῦ Ν.Δ. 1521/1942 «περὶ ἀναγκαστικῆς ἀπαλλοτριώσεως ἀκινήτων πρὸς συντήρησιν ἢ ἀνεύρεσιν ἀρχαιοτήτων».
3. Τὴ σύμφωνη γνώμη τοῦ Ἀρχαιολογικοῦ Συμβουλίου ποὺ διατυπώθηκε στὸ ἀριθ. 43/1980 πρακτικό του.
4. Τὸ Φ.7 (1208) 48693/26.11.1981 ἔγγραφο τῆς Γενικῆς Διευθύνσεως Ἀρχαιοτήτων καὶ Ἀναστηλώσεων τοῦ Ὑπουργείου Πολιτισμοῦ καὶ Ἐπιστημῶν, ἀποφασίζουμε:

Κηρύσσουμε ἀναγκαστικῶς ἀπαλλοτριωτέα, λόγω δημόσιας ὠφέλειας ἔκταση 5.054,00 μ2, ποὺ βρίσκεται στὴ θέση Τοῦμπα (Προφήτης Ἠλίας) Ὁρμυλίας Ν. Χαλκιδικῆς, γιὰ ἀρχαιολογικοὺς σκοπούς, ἤτοι γιὰ τὴν προστασία καὶ ἀνασκαφικὴ διερεύνηση τῆς προϊστορικῆς Τούμπας

Ἡ ἀπαλλοτριούμενη ἔκταση φαίνεται μὲ τὰ στοιχεῖα ΑΒΓΔΕΖΑ στὸ κτηματολογικὸ διάγραμμα καὶ τὸν ἐπ' αὐτοῦ κτηματολογικὸ πίνακα τοῦ Ν. Βλάχου, θεωρημένο τὴν 28.7.1981 ἀπὸ τὸ Διευθυντὴ Ἀποτυπώσεων καὶ συντηρήσεως κτιρίων τοῦ Τ.Α.Π.Α.

Ἡ ἀνωτέρω ἔκταση φέρεται ὅτι ἀνήκει στὴν Ἐλευθερία Μπαρμπάγιου, κάτοικο Ὁρμυλίας Ν. Χαλκιδικῆς.

Ἡ ἀπαλλοτρίωση κηρύσσεται ὑπὲρ τοῦ Ἑλληνικοῦ Δημοσίου, μὲ δαπάνες τοῦ Ταμείου Ἀρχαιλογοκικῶν Πόρων καὶ Ἀπαλλοτριώσεων.

Ἡ ἀπόφαση αὐτὴ νὰ δημοσιευθεῖ στὴν Ἐφημερίδα τῆς Κυβερνήσεως.

Πολύγυρος, 12 Μαρτίου 1982

Ὁ Νομαρχῶν
ΓΕΩΡΓΙΟΣ ΖΑΧΙΔΗΣ

Ἀριθ. 70551 (7)

Ἀναγκαστικὴ ἀπαλλοτρίωση ἀκινήτου στὴ θέση Τοῦμπα Ὁρμυλίας Ν. Χαλκιδικῆς, γιὰ ἀρχαιολογικοὺς σκοπούς.

Ο ΝΟΜΑΡΧΗΣ ΧΑΛΚΙΔΙΚΗΣ

Ἔχοντας ὑπόψη:

1. Τὶς διατάξεις τοῦ Ν. Δ. 797/1971 «περὶ ἀναγκαστικῶν ἀπαλλοτριώσεων» καθὼς καὶ τῆς Δ/ξεις τοῦ Β.Δ. 139/71 «περὶ ἁρμοδιότητος τῶν Νομαρχῶν πρὸς κήρυξιν ἀναγκαστικῶν ἀπαλλοτριώσεων».
2. Τὶς Δ/ξεις τοῦ ἄρθρου 1 τοῦ Ν.ΒΡΞΖ/1893, σὲ συνδιασμὸ μὲ τὶς Δ/ξεις τοῦ ἄρθρου 17 τοῦ Ν.Δ. 1521/1942 «περὶ ἀναγκαστικῆς ἀπαλλοτριώσεως ἀκινήτων πρὸς συντήρησιν ἢ ἀνεύρεσιν ἀρχαιοτήτων».
3. Τὴ σύμφωνη γνώμη τοῦ Ἀρχαιολογικοῦ Συμβουλίου ποὺ διατυπώθηκε στὸ ἀριθμ. 43/1980 πρακτικό του.
4. Τὸ Φ.8 (1351) 79347/16.12.1981 ἔγγραφο τῆς Γενικῆς Δ/νσεως Ἀρχαιοτήτων καὶ Ἀναστηλώσεων τοῦ Ὑπουργείου Πολιτισμοῦ καὶ Ἐπιστημῶν, ἀποφασίζουμε:

Κηρύσσουμε ἀναγκαστικῶς ἀπαλλοτριωτέα, λόγω δημόσιας ὠφέλειας, ἔκταση 8.254,00μ2, ποὺ βρίσκεται στὴ θέση Τούμπα Ὁρμυλίας Ν. Χαλκιδικῆς, γιὰ ἀρχαιολογικοὺς σκοπούς, ἤτοι γιὰ τὴν προστασία καὶ ἀνασκαφικὴ διερεύνηση τοῦ Βορείου μέρους τῆς προϊστορικῆς Τούμπας.

Ἡ ἀπαλλοτριωμένη ἔκταση φαίνεται μὲ τὰ στοιχεῖα ΑΒΓΔΕΑ στὸ κτηματολογικὸ διάγραμμα καὶ τὸν ἐπ' αὐτοῦ κτηματολογικὸ πίνακα τοῦ Ν. Βλάχου, θεωρημένο τὴν 4.12.1981 ἀπὸ τὸ Δ/ντὴ ἀποτυπώσεων καὶ συντηρήσεως κτιρίων τοῦ Τ.Α.Π.Α.

Ἡ ἀνωτέρω ἔκταση φέρεται ὅτι ἀνήκει στὸν Τριαντάφυλλο Μποζίνη, κάτοικο Ὁρμυλίας Ν. Χαλκιδικῆς.

Ἡ ἀπαλλοτρίωση κηρύσσεται ὑπὲρ τοῦ Ἑλληνικοῦ Δημοσίου μὲ δαπάνες τοῦ Ταμείου Ἀρχαιολογικῶν πόρων καὶ Ἀπαλλοτριώσεων.

Η απόφαση αυτή νὰ δημοσιευθεῖ στὴν Ἐφημερίδα τῆς Κυβερνήσεως.

Πολύγυρος, 12 Μαρτίου 1982

Ὁ Νομάρχης
ΓΕΩΡΓΙΟΣ ΖΑΧΙΔΗΣ

ΑΝΑΚΟΙΝΩΣΕΙΣ

Ἀριθ. 245 (8)

Εἰδοποίηση γιὰ τὴν παρακατάθεση ἀποζημιώσεως ἀπὸ ἀναγκαστικὴ ἀπαλλοτρίωση γιὰ τὴν ἀποκατάσταση σεισμοπαθῶν Νομοῦ Κεφαλληνίας.

Ο ΝΟΜΑΡΧΗΣ ΚΕΦΑΛΛΗΝΙΑΣ

Σύμφωνα μὲ τὶς διατάξεις τοῦ ἄρθρου 7 τοῦ Ν.Δ. 797/71 «περὶ ἀναγκαστικῶν ἀπαλλοτριώσεων» πληροφοροῦμε ὅλους ὅσους:

α) Ἔχουν δικαιώματα κυριότητας ἢ ἄλλα ἔμπρακτα δικαιώματα στὰ ἀκίνητα ποὺ ἀπαλλοτριώθηκαν μὲ τὴν Υ.1991/5731/22.12.79 ἀπόφαση τῶν Ὑπουργῶν Οἰκονομικῶν καὶ Κοινωνικῶν Ὑπηρεσιῶν ΦΕΚ 130/80 τ.Δ' γιὰ τὴ στέγαση σεισμοπλήκτων οἰκογενειῶν, σύμφωνα μὲ τὶς διατάξεις τοῦ ἄρθρου 2 τοῦ Ν.543/77 στὴν περιοχὴ Ἀργοστολίου καὶ

β) Ἔχουν ἐγγράψει ὑποθήκη ἢ ἔχουν ἐπιβάλλει κατάσχεση ἢ μὲ ὁποιοδήποτε τρόπο διεκδικοῦν τὰ ἀπαλλοτριωθέντα ἀκίνητα, ὅτι ἡ ἀποζημίωση ποὺ καθόρισε τὸ Μονομελὲς Πρωτοδικεῖο Κεφαλληνίας μὲ τὴν 140/9.6.81 ἀπόφαση γιὰ τὰ τέσσαρα (4) ἀκίνητα συνολικῆς ἔκτασης 744 τ.μ. ποὺ φαίνονται μὲ τὰ στοιχεῖα:

1. Οἰκοπεδικὴ ἔκταση ἐμβαδοῦ 200 μ2 φαίνεται ὑπὸ στοιχεῖα Α'Β'Γ'Δ'Α' στὸ ἀριθ. 12 καὶ ὑπὸ κλίμακα 1:200 κτηματολογικὸ διάγραμμα τοῦ Πολ. Μηχανικοῦ Γεωργίου Μαρτίνη καὶ στὸν ἀντίστοιχο κτηματολογικὸ πίνακα τοῦ Τοπ. Μηχ/κοῦ Γ. Τζωρτζακάκη.
2. Οἰκοπεδικὴ ἔκταση ἐμβαδοῦ 20 μ2 (Ο.Τ.249) φαίνεται ὑπὸ στοιχεῖα Α1,Α2,Α3,Α4,Α5,Α6,Α7,Α1 στὸ ἀπὸ Ἀπριλίου τοῦ 77 καὶ ὑπὸ κλίμακα 1:100 ἀριθμ. 10 κτηματολογικὸ διάγραμμα τοῦ Τοπογράφου Μηχανικοῦ Γ. Τζωρτζακάκη καὶ στὸν ἀντίστοιχο κτηματολογικὸ πίνακα.
3. Οἰκοπεδικὴ ἔκταση ἐμβαδοῦ 194 μ2 (Ο.Τ.246) φαίνεται ὑπὸ στοιχεῖα Α,Β,Γ,Δ,Α στὸ ἀπὸ Ἀπριλίου 77 καὶ ὑπὸ κλίμακα 1:100 ἀριθμ. 7 κτηματολογικὸ πίνακα τοῦ Τοπ. Μηχανικοῦ Γ. Τζωρτζακάκη.
4. Οἰκοπεδικὴ ἔκταση ἐμβαδοῦ 150 μ2 (Ο.Τ. 248Α) φαίνεται ὑπὸ στοιχεῖα ΓΔΕΖΓ στὸ ἀπὸ Ἀπριλίου 77 καὶ ὑπὸ κλίμακα 1:100 ἀριθμ. 11 κτηματολογικὸ διάγραμμα τοῦ Πολ. Ὑπ/κοῦ Λάμπρου Μήλα καὶ στὸν ἀντίστοιχο κτηματολογικὸ πίνακα τοῦ Πολ. Μηχανικοῦ Γ.Τζωρτζακάκη.

Τὰ ἀνωτέρω κτηματολογικὰ διαγράμματα καὶ πίνακες ἔχουν θεωρηθεῖ ἀπὸ τὸ Δ/ντὴ Τεχνικῶν Ὑπηρεσιῶν τῆς Νομαρχίας Δημήτριο Κακούρη, ἔχει κατατεθεῖ στὸ Ταμεῖο Παρακαταθηκῶν καὶ Δανείων, καὶ ἔχει ἐκδοθεῖ τὸ Νο 5650/5.1.1982 γραμμάτιο συστάσεως παρακαταθήκης γιὰ ποσὸ δραχμῶν 2.379.000 δύο ἑκατομμύρια τριακόσιες ἑβδομήντα ἐννέα χιλιάδες.

Ἡ ἀποζημίωση αὐτὴ εἶναι ἀποδοτέα στοὺς δικαιούχους ποὺ θὰ ἀναγνωρισθοῦν σύμφωνα μὲ τὸ Νόμο.

Ἡ ἀπόφαση αὐτὴ νὰ δημοσιευθεῖ στὴν Ἐφημερίδα τῆς Κυβερνήσεως.

Ἀργοστόλι, 17 Μαρτίου 1982

Ὁ Νομαρχῶν Τμηματάρχης
ΑΘ. ΜΑΚΗΣ

Ἀριθ. 245 (9)

Εἰδοποίηση γιὰ τὴν παρακατάθεση ἀποζημιώσεως ἀπαλλοτριωθείσης ἐκτάσεως Νομαρχιακοῦ Ταμείου Ζακύνθου.

Ο ΠΡΟΕΔΡΟΣ ΤΟΥ ΝΟΜΑΡΧΙΑΚΟΥ ΤΑΜΕΙΟΥ ΖΑΚΥΝΘΟΥ

Ἔχοντας ὑπόψη τὰ ἄρθρα 7 καὶ 8 τοῦ Ν.Δ. 797/1971 «περὶ ἀναγκαστικῶν ἀπαλλοτριώσεων» γνωρίζει σ' αὐτοὺς ποὺ ἔχουν δικαίωμα κυριότητας τῆς ἀπαλλοτριωθείσης ἐκτάσεως γιὰ τὴν κατασκευὴ συνδετηρίου ὁδοῦ Βολιμῶν—Ἐλιᾶς—Ἀσκοῦ—Ἁγίου Νικολάου, ἡ ὁποία ἔγινε μὲ ἀπόφαση τοῦ Νομάρχη Ζακύνθου, ἀριθμ. 4569/Φ. 161/13.11.79 (ΦΕΚ 674/24.11.79 τ. Δ'), καθὼς καὶ σ' ἐκείνους ποὺ ἔχουν γράψει γιὰ αὐτὰ τὰ ἀκίνητα ὑποθήκη ἢ στοὺς δανειστὲς ποὺ ἔχουν κάνει κατάσχεση ἢ τρίτους ποὺ τὰ διεκδικοῦν γιὰ ὁποιοδήποτε λόγο, ὅτι ἡ προσωρινὴ τιμὴ μονάδας ποὺ ἔχει καθορισθεῖ μὲ ἀπόφαση τοῦ Μονομελοῦς Πρωτοδικείου Ζακύνθου ἀριθμ. 94/79 γιὰ ὅλα τὰ ἀκίνητα μαζὶ μὲ τὰ ἐπικείμενα, καθὼς αὐτοὶ φαίνονται στὸ κτηματολογικὸ διάγραμμα καὶ πίνακα, ἔχει κατατεθεῖ στὸ Ταμεῖο Παρακαταθηκῶν καὶ Δανείων καὶ ἔχει ἐκδοθεῖ γραμμάτιο συστάσεως παρακαταθήκης ἀριθμ. 5067/15.2.82 ἀπὸ τὸ Γραφεῖο Παρακαταθηκῶν Ζακύνθου γιὰ συνολικὸ ποσὸ δραχ. 119.800.

Ἡ ἀποζημίωση αὐτὴ πρέπει νὰ δοθεῖ στοὺς νόμιμους δικαιούχους.

Ἡ ἀνακοίνωση αὐτὴ νὰ δημοσιευθεῖ στὴν Ἐφημερίδα τῆς Κυβερνήσεως.

Ζάκυνθος, 16 Φεβρουαρίου 1982

Ὁ Πρόεδρος
ΑΡΙΣΤΟΔΗΜΟΣ ΣΓΟΥΡΟΣ

ΠΟΛΕΟΔΟΜΙΑ

ΑΠΟΦΑΣΕΙΣ

Ἀριθ. 2818 (10)

Ἀναγνώριση ὁδοῦ Ψαλλίδα (πρώην Μπουρούτη) στὴν Ἀθήνα (Δ. Ἀλεξάνδρας) Νομοῦ Ἀττικῆς, ὅτι ὑπάρχει πρὶν ἀπὸ τὸ 1923 καὶ χαρακτηρισμὸς αὐτῆς ὡς διατηρητέας.

Ο ΝΟΜΑΡΧΗΣ ΑΤΤΙΚΗΣ
ΔΙΑΜΕΡΙΣΜΑ ΑΘΗΝΩΝ

Σύμφωνα μέ:

1. Τὶς διατάξεις:

α) Τοῦ ἀπὸ 17.7.1923 Ν.Δ. «περὶ σχεδίων πόλεων, κωμῶν καὶ συνοικισμῶν τοῦ Κράτους καὶ ἀνεγέρσεως αὐτῶν», β) Τοῦ Β.Δ. 712/70, ὅπως τροποποιήθηκε μὲ τὰ 677/71 καὶ 198/1972 Β.Δ., γ) Τοῦ 3200/55 «περὶ διοικητικῆς ἀποκεντρώσεως», ὅπως ἔχει συμπληρωθεῖ καὶ τροποποιηθεῖ μεταγενέστερα, δ) Τὴν ἀπὸ 9.12.1981 γνωμοδότηση τοῦ Συμβουλίου Δημοσίων Ἔργων τῆς Νομαρχίας μας (Συνεδρία 53η, Πράξη 25).

2. Τὴν ἀπὸ 26.10.81 αἴτηση τοῦ Ψαρροῦ Φραγκίσκου.
3. Τοὺς ἀκόλουθους τίτλους ἰδιοκτησίας: 1) Τὸ 46326/14.5.1919 συμβόλαιο τοῦ Συμ/φου Παν. Γενοβέλη. 2) Τὸ 847/28.5.1930 Συμβόλαιο τοῦ Συμ/φου Δημ. Λάγουρα καὶ τὸ ἀπὸ 27.4.1929 σχεδιάγραμμα προσαρτημένο στὸ 847/1930 Συμβόλαιο. 3) Τὸ ἀριθ. 12018/5.2.1957 Συμβόλαιο τοῦ Συμ/φου Θεοδ. Ἀναγνωστόπουλου ἀπὸ τοὺς ὁποίους προκύπτει ὅτι ἡ ὁδὸς Ψαλλίδα (πρώην Μπουρούτη) ὑπάρχει πρὶν ἀπὸ τὸ 1923.
4. Τὸ τοπογραφικὸ σχεδιάγραμμα τοῦ τοπογράφου μηχανικοῦ Νικ. Παπαδόπουλου.

5. Τὸ ἀπὸ 16.11.1938 ρυμοτομικὸ σχέδιο πόλεως Ἀθηνῶν στὸ ὁποῖο φαίνεται ἡ ἐν λόγῳ ὁδὸς ἡ ὁποία περικλείεται ἀπὸ τὶς ὁδοὺς Πλαπούτα, Αὐτοκρατόρων Ἀγγέλων, Λ. Ἀλεξάνδρας καὶ Μιχαὴλ Ψελλοῦ, ἀποφασίζουμε :

Ἀναγνωρίζουμε ὅτι ἡ ὁδὸς Ψαλλίδα (πρώην Μπουρούτη) στὴ θέση Πινακώτα Λ. Ἀλεξάνδρας στὴν Ἀθήνα ὑπάρχει νομίμως πρὶν ἀπὸ τὸ ἔτος 1923 καὶ τὴ χαρακτηρίζουμε ὡς διατηρητέα.

Ἡ ὁδὸς αὐτὴ φαίνεται στὸ τοπογραφικὸ σχεδιάγραμμα τοῦ τοπογράφου Μηχανικοῦ Νικ. Παπαδόπουλου, μεταξὺ τῶν ὁδῶν Πλαπούτα, Αὐτοκρ. Ἀγγέλων, Λ. Ἀλεξάνδρας καὶ Μιχ. Ψελλοῦ.

Ἡ ἀπόφαση αὐτὴ ποὺ ἰσχύει ἀπὸ τὴν κοινοποίησή της στοὺς παραλῆπτες νὰ δημοσιευθεῖ στὴν Ἐφημερίδα τῆς Κυβερνήσεως.

Ἀθήνα, 15 Φεβρουαρίου 1982

Ὁ Νομαρχῶν Διευθυντὴς
Θ. ΓΡΙΒΑΣ

Ἀριθ. 4397 (11)

Ἀναγνώριση παρόδου ὁδοῦ Ἰλιάδος (Ἀθήνα), στὸν Ἅγιο Ἀρτέμιο (Γούβα) Νομοῦ Ἀττικῆς, ὅτι ὑπάρχει πρὶν ἀπὸ τὸ 1923 καὶ χαρακτηρισμὸς αὐτῆς ὡς διατηρητέας.

Ο ΝΟΜΑΡΧΗΣ ΑΤΤΙΚΗΣ
ΔΙΑΜΕΡΙΣΜΑ ΑΘΗΝΩΝ

Σύμφωνα μέ :

1. Τὶς διατάξεις : α) Τοῦ ἀπὸ 17.7.1923 Ν.Δ. «περὶ σχεδίων πόλεων, κωμῶν καὶ συνοικισμῶν τοῦ Κράτους καὶ ἀνεγέρσεως αὐτῶν», β) τοῦ Β.Δ. 712/70, ὅπως τροποποιήθηκε μὲ τὰ 677/71 καὶ 198/72 Β.Δ., γ) τοῦ Ν. 3200/55 «περὶ Διοικητικῆς Ἀποκεντρώσεως», ὅπως ἔχει συμπληρωθεῖ καὶ τροποποιηθεῖ μεταγενέστερα, δ) Τὴ γνωμοδότηση τοῦ Συμβουλίου Δημοσίων Ἔργων τῆς Νομαρχίας μας (Συνεδρία 8η, Πράξη 21).
2. Τὶς ἀπὸ 16.7.81 καὶ 20.1.82 αἰτήσεις Ἀφῶν Θεοφιλόπουλων.
3. Τοὺς ἀκολούθως τίτλους ἰδιοκτησίας : 1) Τὸ ἀριθ. 51904/9.9.1902 συμβόλαιο Συμβ/φου Ἀθηνῶν Σπυρ. Ἀρμάγου καὶ τὸ ἀπὸ 7.9.1902 σχεδιάγραμμα τοῦ Ι. Σκάρδη, 2) τὸ 11615/28.1.1914 Συμβ. τοῦ Συμβ/φου Βασ. Μπόσδα, 3) τὸ 12913/11.3.1921 Συμβ. τοῦ Συμβ/φου Σπ. Κολαίτη, 4) τὸ 27680/8.5.1942 Συμβόλαιο τοῦ Συμβ/γράφου Πολ. Βαρδουλάκη καὶ τὸ ἀπὸ 8.5.1942 σχεδιάγραμμα τοῦ Χαρ. Μανουσάκη, ἀπὸ τοὺς ὁποίους προκύπτει ὅτι ἡ πάροδος ὁδοῦ Ἰλιάδος ὑπάρχει πρὶν ἀπὸ τὸ 1923.
4. Τὸ τοπογραφικὸ σχεδιάγραμμα τοῦ Πολ. Μηχανικοῦ Δημητρίου Κ. Εὐσταθιάδη.
5. Τὸ ἀπὸ 16.2.51 ρυμοτομικὸ σχέδιο πόλεως Ἀθηνῶν στὸ ὁποῖο φαίνεται ἡ ἐν λόγῳ ὁδός, κειμένη εἰς τὸ ΟΤ τὸ περικλειόμενον ὑπὸ τῶν ὁδῶν Ἰλιάδος, Δικαιάρχου, Εὐθύμιου καὶ Φρύνωνος, ὡς νομίμως ὑφισταμένης.

Ἀναγνωρίζουμε ὅτι ἡ πάροδος ὁδοῦ Ἰλιάδος στὸν Ἅγιο Ἀρτέμιο (Γούβα) στὴν Ἀθήνα, στὸ Νομὸ Ἀττικῆς, ὑπάρχει νομίμως πρὶν ἀπὸ τὸ ἔτος 1923, καὶ τὴ χαρακτηρίζουμε ὡς διατηρητέα.

Ἡ ὁδὸς (πάροδος) αὐτὴ φαίνεται στὸ τοπογραφικὸ σχεδιάγραμμα τοῦ Μηχανικοῦ Δημ. Εὐσταθιάδη περικλειομένη ὑπὸ τῶν ὁδῶν Ἰλιάδος, Δικαιάρχου, Εὐθύμιου καὶ Φρύνωνος.

Ἡ ἀπόφαση αὐτὴ ποὺ ἰσχύει ἀπὸ τῆς κοινοποιήσεώς της εἰς τοὺς παραλύπτας νὰ δημοσιευθεῖ στὴν Ἐφημερίδα τῆς Κυβερνήσεως.

Ἀθήνα, 17 Φεβρουαρίου 1982

Ὁ Νομαρχῶν Δ/ντὴς
Θ. ΓΡΙΒΑΣ

Ἀριθ. Τ.Π. 374 (12)

Ἔγκριση τροποποίησης ρυμοτομικοῦ σχεδίου Δομοκοῦ στὴν περιοχὴ τῶν ὁδῶν Ἀνεμομύλων, Θαυμακῶν, Ἀχιλλέως καὶ Μιζάρια, στὸ Ν. Φθιώτιδος.

Ο ΝΟΜΑΡΧΗΣ ΦΘΙΩΤΙΔΟΣ

Ἔχοντας ὑπόψη:

1. Τὶς διατάξεις τοῦ ἀπὸ 17.7.1923 Ν.Δ. «περὶ σχεδίων πόλεων» ὅπως μεταγενέστερα τροποποιήθηκαν καὶ συμπληρώθηκαν.
2. Τὶς διατάξεις τοῦ ἄρθρου 1 τῆς παραγράφου 1 καὶ 2 τοῦ 532/1970 Ν.Δ. «περὶ συμπληρώσεως τῶν διατάξεων περὶ διοικητικῆς ἀποκεντρώσεως».
3. Τὶς διατάξεις τοῦ 1018/1971 Ν.Δ. «περὶ τροποποιήσεως τοῦ Α.Ν. 314/1968 «περὶ παροχῆς εἰς τὸν Ὑπουργὸν Β. Ἑλλάδος καὶ τοὺς Νομάρχας ἁρμοδιότητας ἐπὶ θεμάτων ἐγκρίσεων, ἐπεκτάσεων ἢ τροποποιήσεων σχεδίων πόλεων καὶ κωμῶν».
4. Τὶς διατάξεις τῶν ἄρθρων 18 - 22 τοῦ ΙΙ κεφαλαίου τοῦ ἀπὸ 3.4.1929 Δ/τος «περὶ Γενικοῦ Οἰκοδομικοῦ Κανονισμοῦ τοῦ Κράτους».
5. Τὶς διατάξεις τοῦ 8/9.6.73 Ν.Δ. «περὶ Γενικοῦ Οἰκοδομικοῦ Κανονισμοῦ».
6. Τὴν ἀριθ. 12/105/1980 ἀπόφαση τοῦ Δημοτικοῦ Συμβουλίου Δομοκοῦ.
7. Τὴν ἀριθ. Τ.Π. 11209/3.12.1981 εἰσήγηση Τμήματος Πολεοδομίας Νομοῦ Φθιώτιδος.
8. Τὴν ἀριθ. 1/1982 (Θέμα 3ο) σύμφωνη γνωμοδότηση τοῦ Νομαρχιακοῦ Συμβουλίου Δημοσίων Ἔργων Νομοῦ Φθιώτιδος, ἀποφασίζουμε:


Ἐγκρίνουμε τὴν τροποποίηση τοῦ ρυμοτομικοῦ σχεδίου Δομοκοῦ στὴν περιοχὴ τῶν ὁδῶν Ἀνεμομύλων, Θαυμακῶν, Ἀχιλλέως καὶ Μιζάρια, ὅπως λεπτομερῶς ἐμφαίνεται στὸ ὑπὸ κλίμακα 1 : 500 διάγραμμα τοῦ τοπογράφου Μηχ/κοῦ Σάββα Πατσούρα ποὺ θεωρήθηκε ἀπὸ τὸν Προϊστάμενο τοῦ Τμήματος Πολεοδομίας καὶ Πολ/κῶν Ἐφ/γῶν, γιὰ λόγους κοινῆς ὠφέλειας καὶ ἐπειδὴ τακτοποιεῖται τὸ ρυμοτομικὸ σχέδιο τῆς περιοχῆς ποὺ εἶχε ἐγκριθεῖ κατὰ τὸ ἔτος 1971 καὶ προσαρμόζεται καλύτερα στὴ δημιουργηθεῖσα ἀπὸ ἐτῶν κατάσταση, ἤτοι συμπίπτουν οἱ θέσεις τῶν προβλεπομένων ὁδῶν μὲ τοὺς ἤδη διαμορφωμένους δρόμους καὶ ἀποφεύγεται ἡ ρυμοτόμηση ὑφισταμένων οἰκιῶν.

Ἡ ἀπόφαση αὐτὴ ἰσχύει ἀπὸ τὴν ἡμερομηνία ποὺ θὰ δημοσιευθεῖ στὴν Ἐφημερίδα τῆς Κυβερνήσεως.

Λαμία, 21 Ἰανουαρίου 1982

Ὁ Νομαρχῶν Δ/ντὴς
ΙΩΑΝ. ΚΟΥΜΟΥΤΣΟΣ

ΤΡΟΠΟΠΟΙΗΣΙΣ ΣΧΕΔΙΟΥ ΠΟΛΕΩΣ

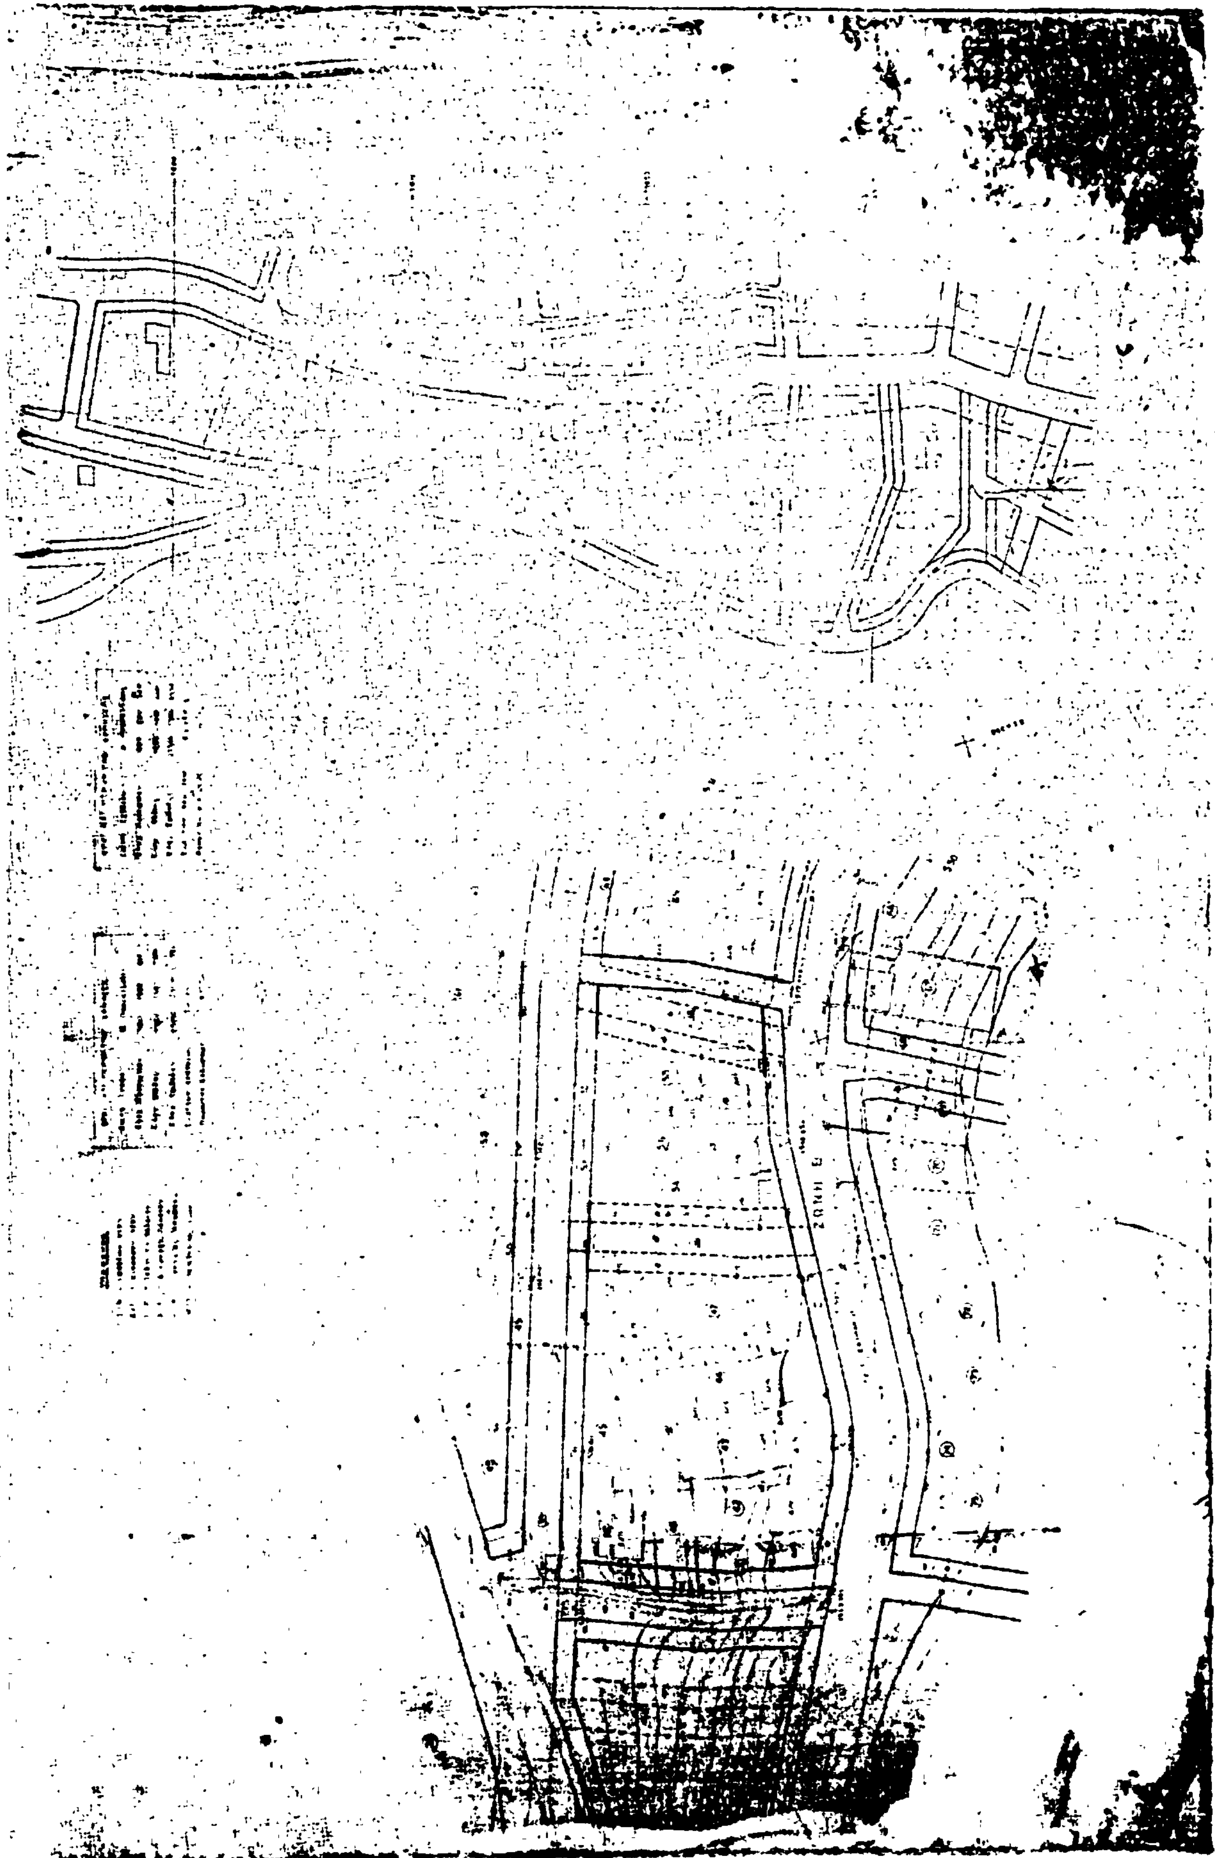

ΑΝΑΚΟΙΝΩΣΕΙΣ

'Αριθ. 3814 (13)

Είδοποίηση παρακαταθέσεως δρχ. 485.560 ύπέρ είκαζομένων δικαιούχων πρός διάνοιξιν τῆς όδοῦ Γράμμου τοῦ Δήμου 'Αγίας Παρασκευῆς 'Αττικῆς.

Ο ΔΗΜΑΡΧΟΣ ΑΓΙΑΣ ΠΑΡΑΣΚΕΥΗΣ

'Ανακοινοῦται ὅτι ἀπό τό Δῆμο 'Αγίας Παρασκευῆς καί πρός συντέλεσιν τῆς ρυμοτομίας καί ἀπαλλοτριώσεως καί πρός διάνοιξιν τῆς όδοῦ Γράμμου, σύμφωνα μέ προσωρινή τιμή μονάδος τῶν δρχ. 5.300 πού ὡρίσθηκε δυνάμει τῶν ὑπ' ἀριθ. α) 243/79 ἀπόφαση τοῦ Μον/λοῦς Πρωτοδικείου 'Αθηνῶν μέ βάση τήν ὑπ' ἀριθ. 79/1978 πράξη ἀναλογισμοῦ Πολεοδομίας 'Ανατ. 'Αττικῆς πού ἐνεκρίθη μέ τήν ὑπ' ἀριθ. Υ.Π. 27559/1554/78 ἀπόφαση 'Αναπλ. Νομάρχου 'Ανατ. 'Αττικῆς παρακατατέθηκαν στό Γραφεῖο Παρακαταθηκῶν τοῦ Δημοσίου Ταμείου 'Αγίας Παρασκευῆς διά τίς ἐδαφικές ἐκτάσεις κ.λπ. ἀντικείμενα πού ἐμφαίνονται στό προσηρτημένο στήν ἄνω πράξη καί ἀπό 25.4.78 τοπογραφικό διάγραμμα τῆς τεχνικοῦ ὑπαλλήλου Αἰκατερ. Νεναδάκη καί ἐξεδόθηκαν τά κατωτέρω γραμμάτια συστάσεως παρακαταθήκης αὐτοῦ (Γραφείου Παρακαταθηκῶν καί Δανείων ἄνω Ταμείου) μέ τά ἀντίστοιχα στό καθένα ποσά ἀντικείμενα καί εἰκαζομένους δικαιούχους ἤτοι :

1. 'Υπέρ Χρήστου Παπαϊωάννου καί παντός εἰκαζομένου δικαιούχου δρχ. 5.830.

2. Δραχμάς 325.950 ὑπέρ τῶν : α) Χρήστου Παπαϊωάννου, β) Γεωργίου Λεμονίδη ἤ ἄλλου παρομοίως, γ) Μ. Στρογγύλη ἤ παντός ἄλλου ὁμοίως, δ) 'Αθανασίου Κοτρόζου ἤ ἄλλου ὁμοίως.

3. 'Υπέρ 'Αθανασίου Κοτρόζου ἤ παντός ἄλλου ὁμοίως δρχ. 56.180 καί

4. 'Υπέρ 'Ολγας Τασιοβασίλη ἤ παντός ἄλλου ὁμοίως δρχ. 98.050.

Ταῦτα παρακατετέθησαν ὑπέρ ὅλων τῶν ἀνωτέρω κατονομαζομένων δικαιούχων ὡς καί ὑπέρ παντός ἄλλου εἰκαζομένου δικαιούχου.

Τά ἀνωτέρω γραμμάτια φέρουν κατά σειράν ἀντιστοίχως ἀριθμούς 160, 161, 162, καί 163 τοῦ Γραφείου Παρακαταθηκῶν τοῦ Δημ. Ταμείου 'Αγίας Παρασκευῆς ὡς ἄνω, καταθέσαμεν δέ ταῦτα στή Συμ/φο 'Αθηνῶν Μαγδαληνή 'Αρ. Βαϊοπούλου, (Σόλωνος 94) καί συνετάχθη ἡ ὑπ' ἀριθ. 1.382/24.3.82 πράξη της.

"Οθεν εἰδοποιοῦμεν τούς δικαιούχους ὡς ἄνω νά ἀναγνωρισθοῦν νόμιμα, ἀληθεῖς δικαιοῦχοι καί νά ἀναλάβουν τίς κατατεθεῖσες ἀποζημιώσεις των.

'Αγία Παρασκευή, 24 Μαρτίου 1982

'Ο Δήμαρχος
καί ἁ. α.
'Ο Νομ. Σύμβουλος τοῦ Δήμου
ΔΗΜ. Α. ΠΑΠΑΚΩΝΣΤΑΝΤΙΝΟΥ

ΑΠΟ ΤΟ ΕΘΝΙΚΟ ΤΥΠΟΓΡΑΦΕΙΟ